


OBERGESCHOSS

M 1:100

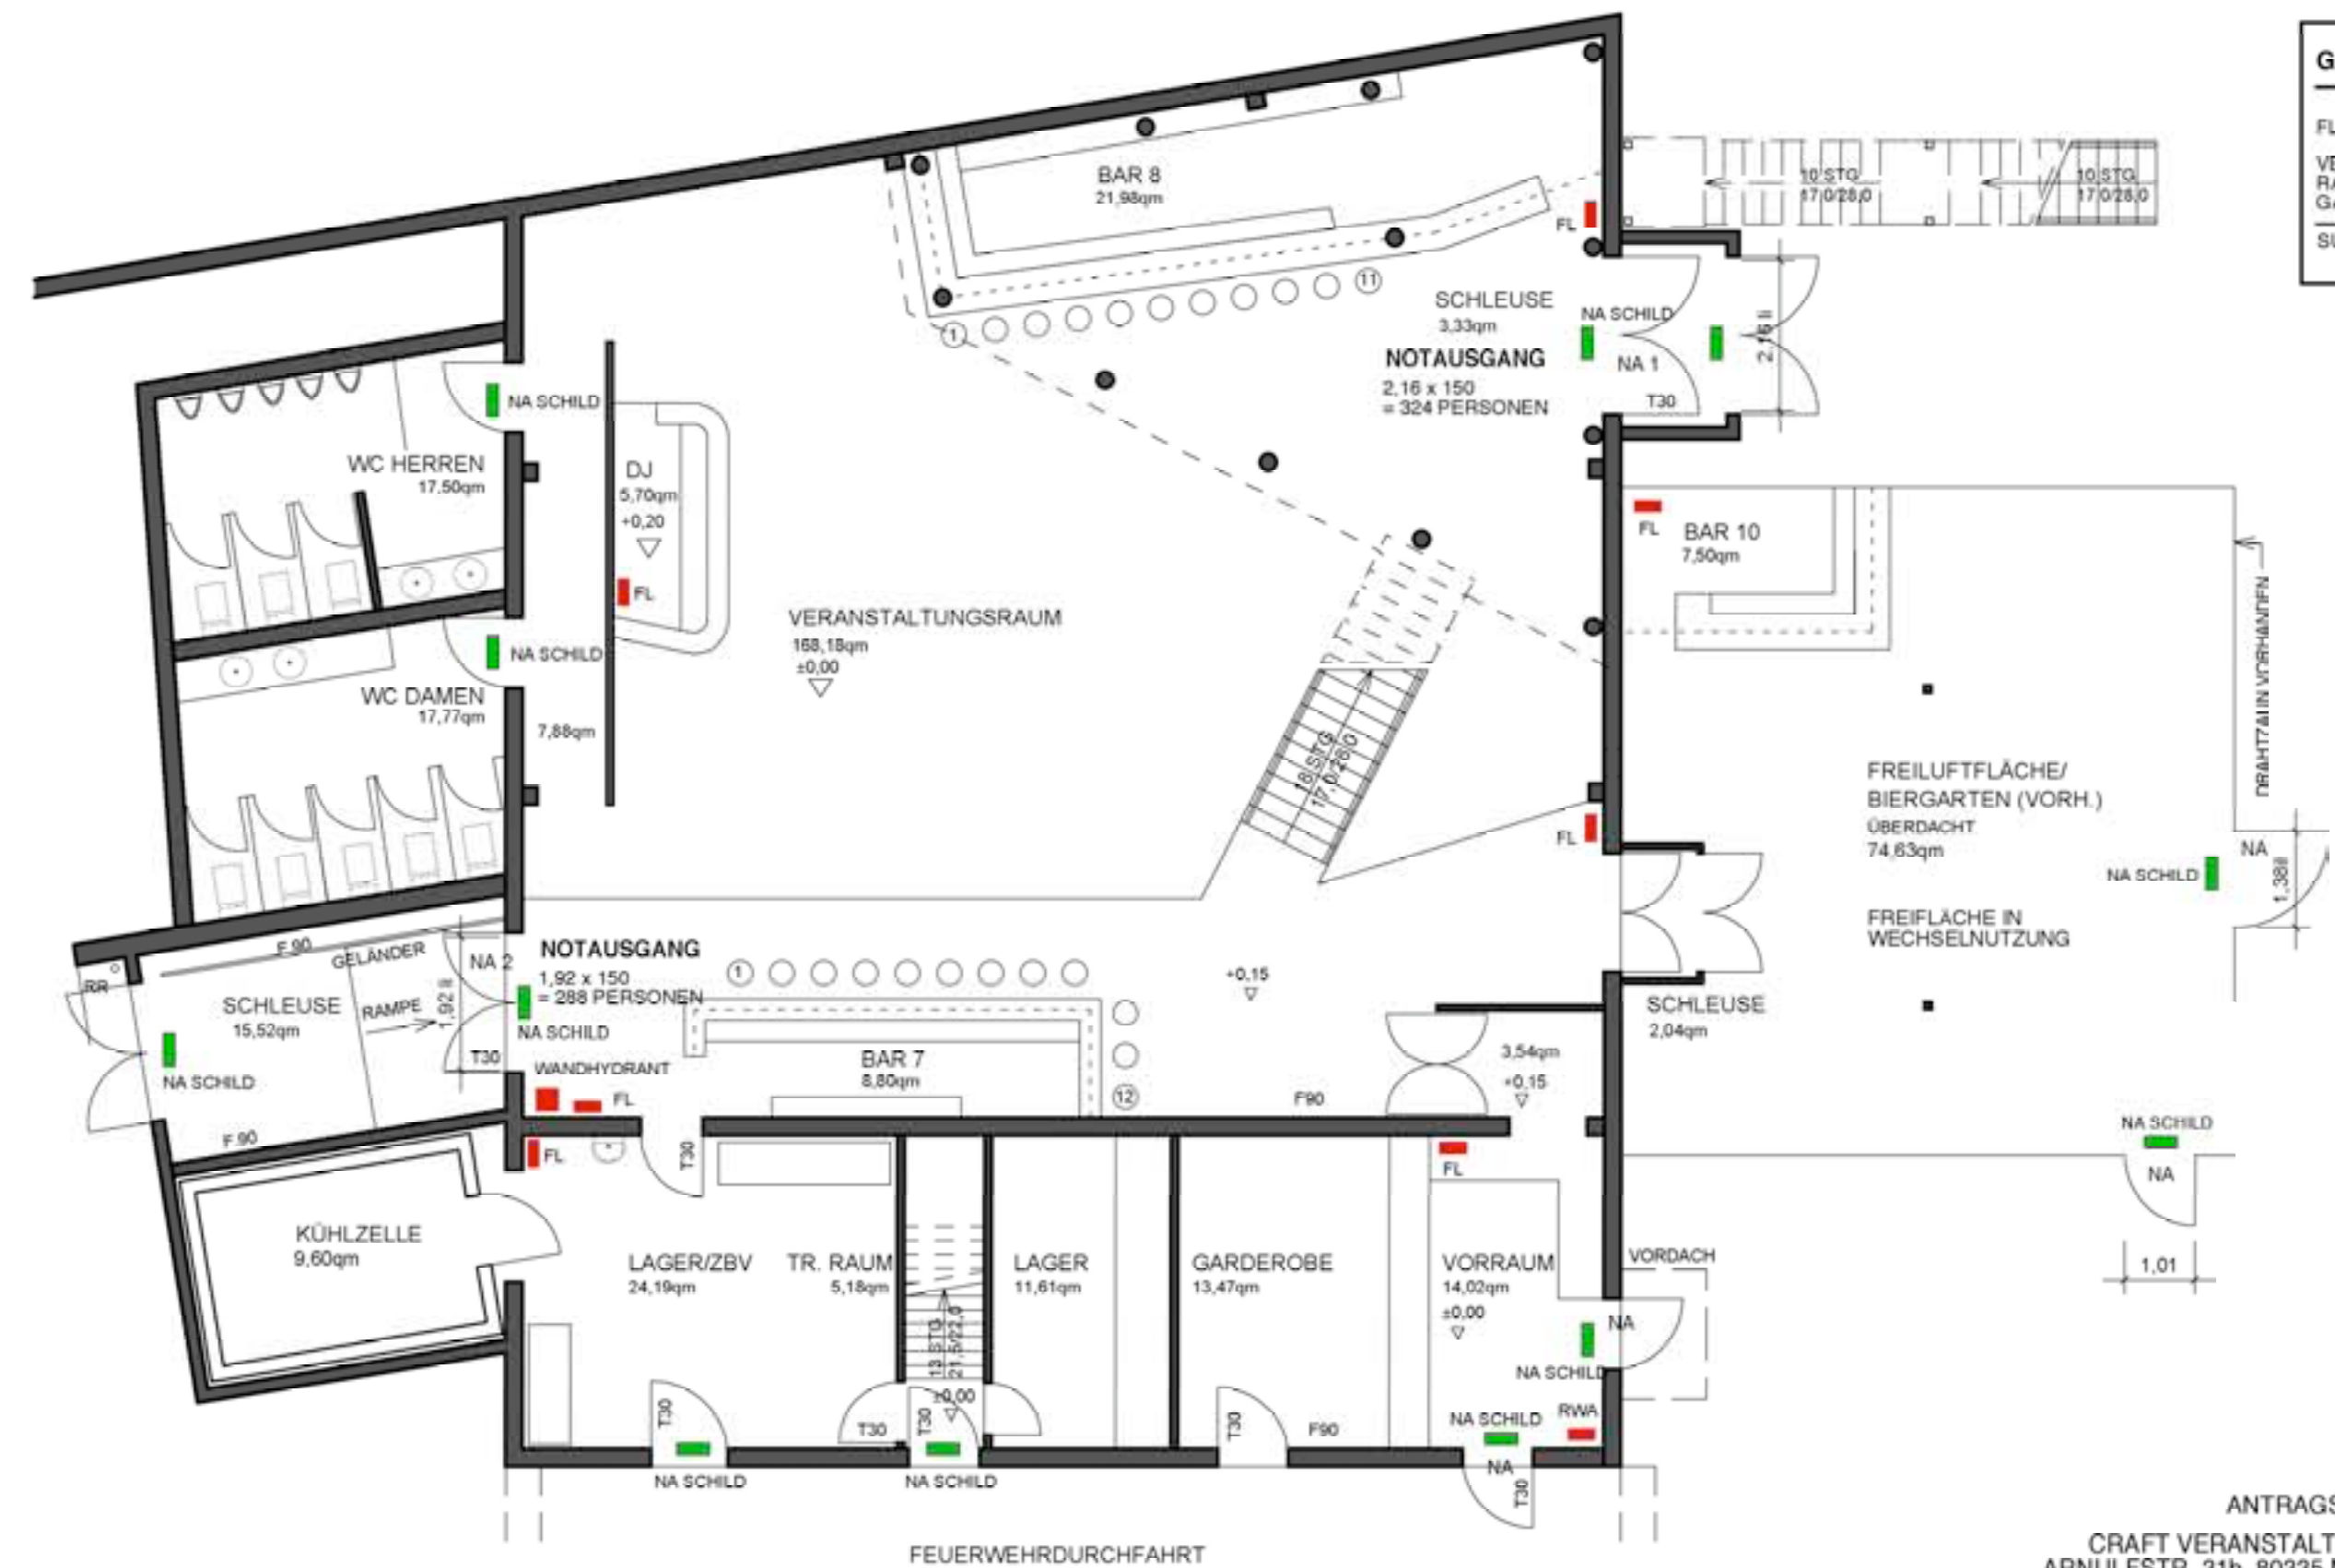


ERDGESCHOSS

M 1:100

GÄSTEZahl STEHPLÄTZE: 400 PERSONEN (213,12 qm)	
FLÄCHEN:	NOTAUSGANGE:
VERANSTALTUNGS- RAUM 166,18 qm	NOTAUSGANG 1 LDM 2,16 324,0 PERS
GALERIE 44,94 qm	NOTAUSGANG 2 LDM 1,92 288,0 PERS
SUMME 213,12 qm	NOTAUSGANG 3 LDM 1,20 180,0 PERS.
	SUMME NOTAUSGANGE 792,0 PERS.

ANTRAGSSTELLER: CRAFT VERANSTALTUNGS AG
 ARCHITEKT: ARCHITECT
 ARNULFSTR. 31b, 80335 MÜNCHEN
 SCHRAGENHOFSTRASSE 35, 80992 MÜNCHEN

BESTUHLUNGSPLAN
 LANDSBERGER STR. 185, 80687 MÜNCHEN
 MARTIN COTTER B. ARCH. (N.U.) ARCHITEKT SCHRAGENHOFSTR. 35, 80992 MÜNCHEN, TEL. 089 / 54508258 STAND: 23.05.06

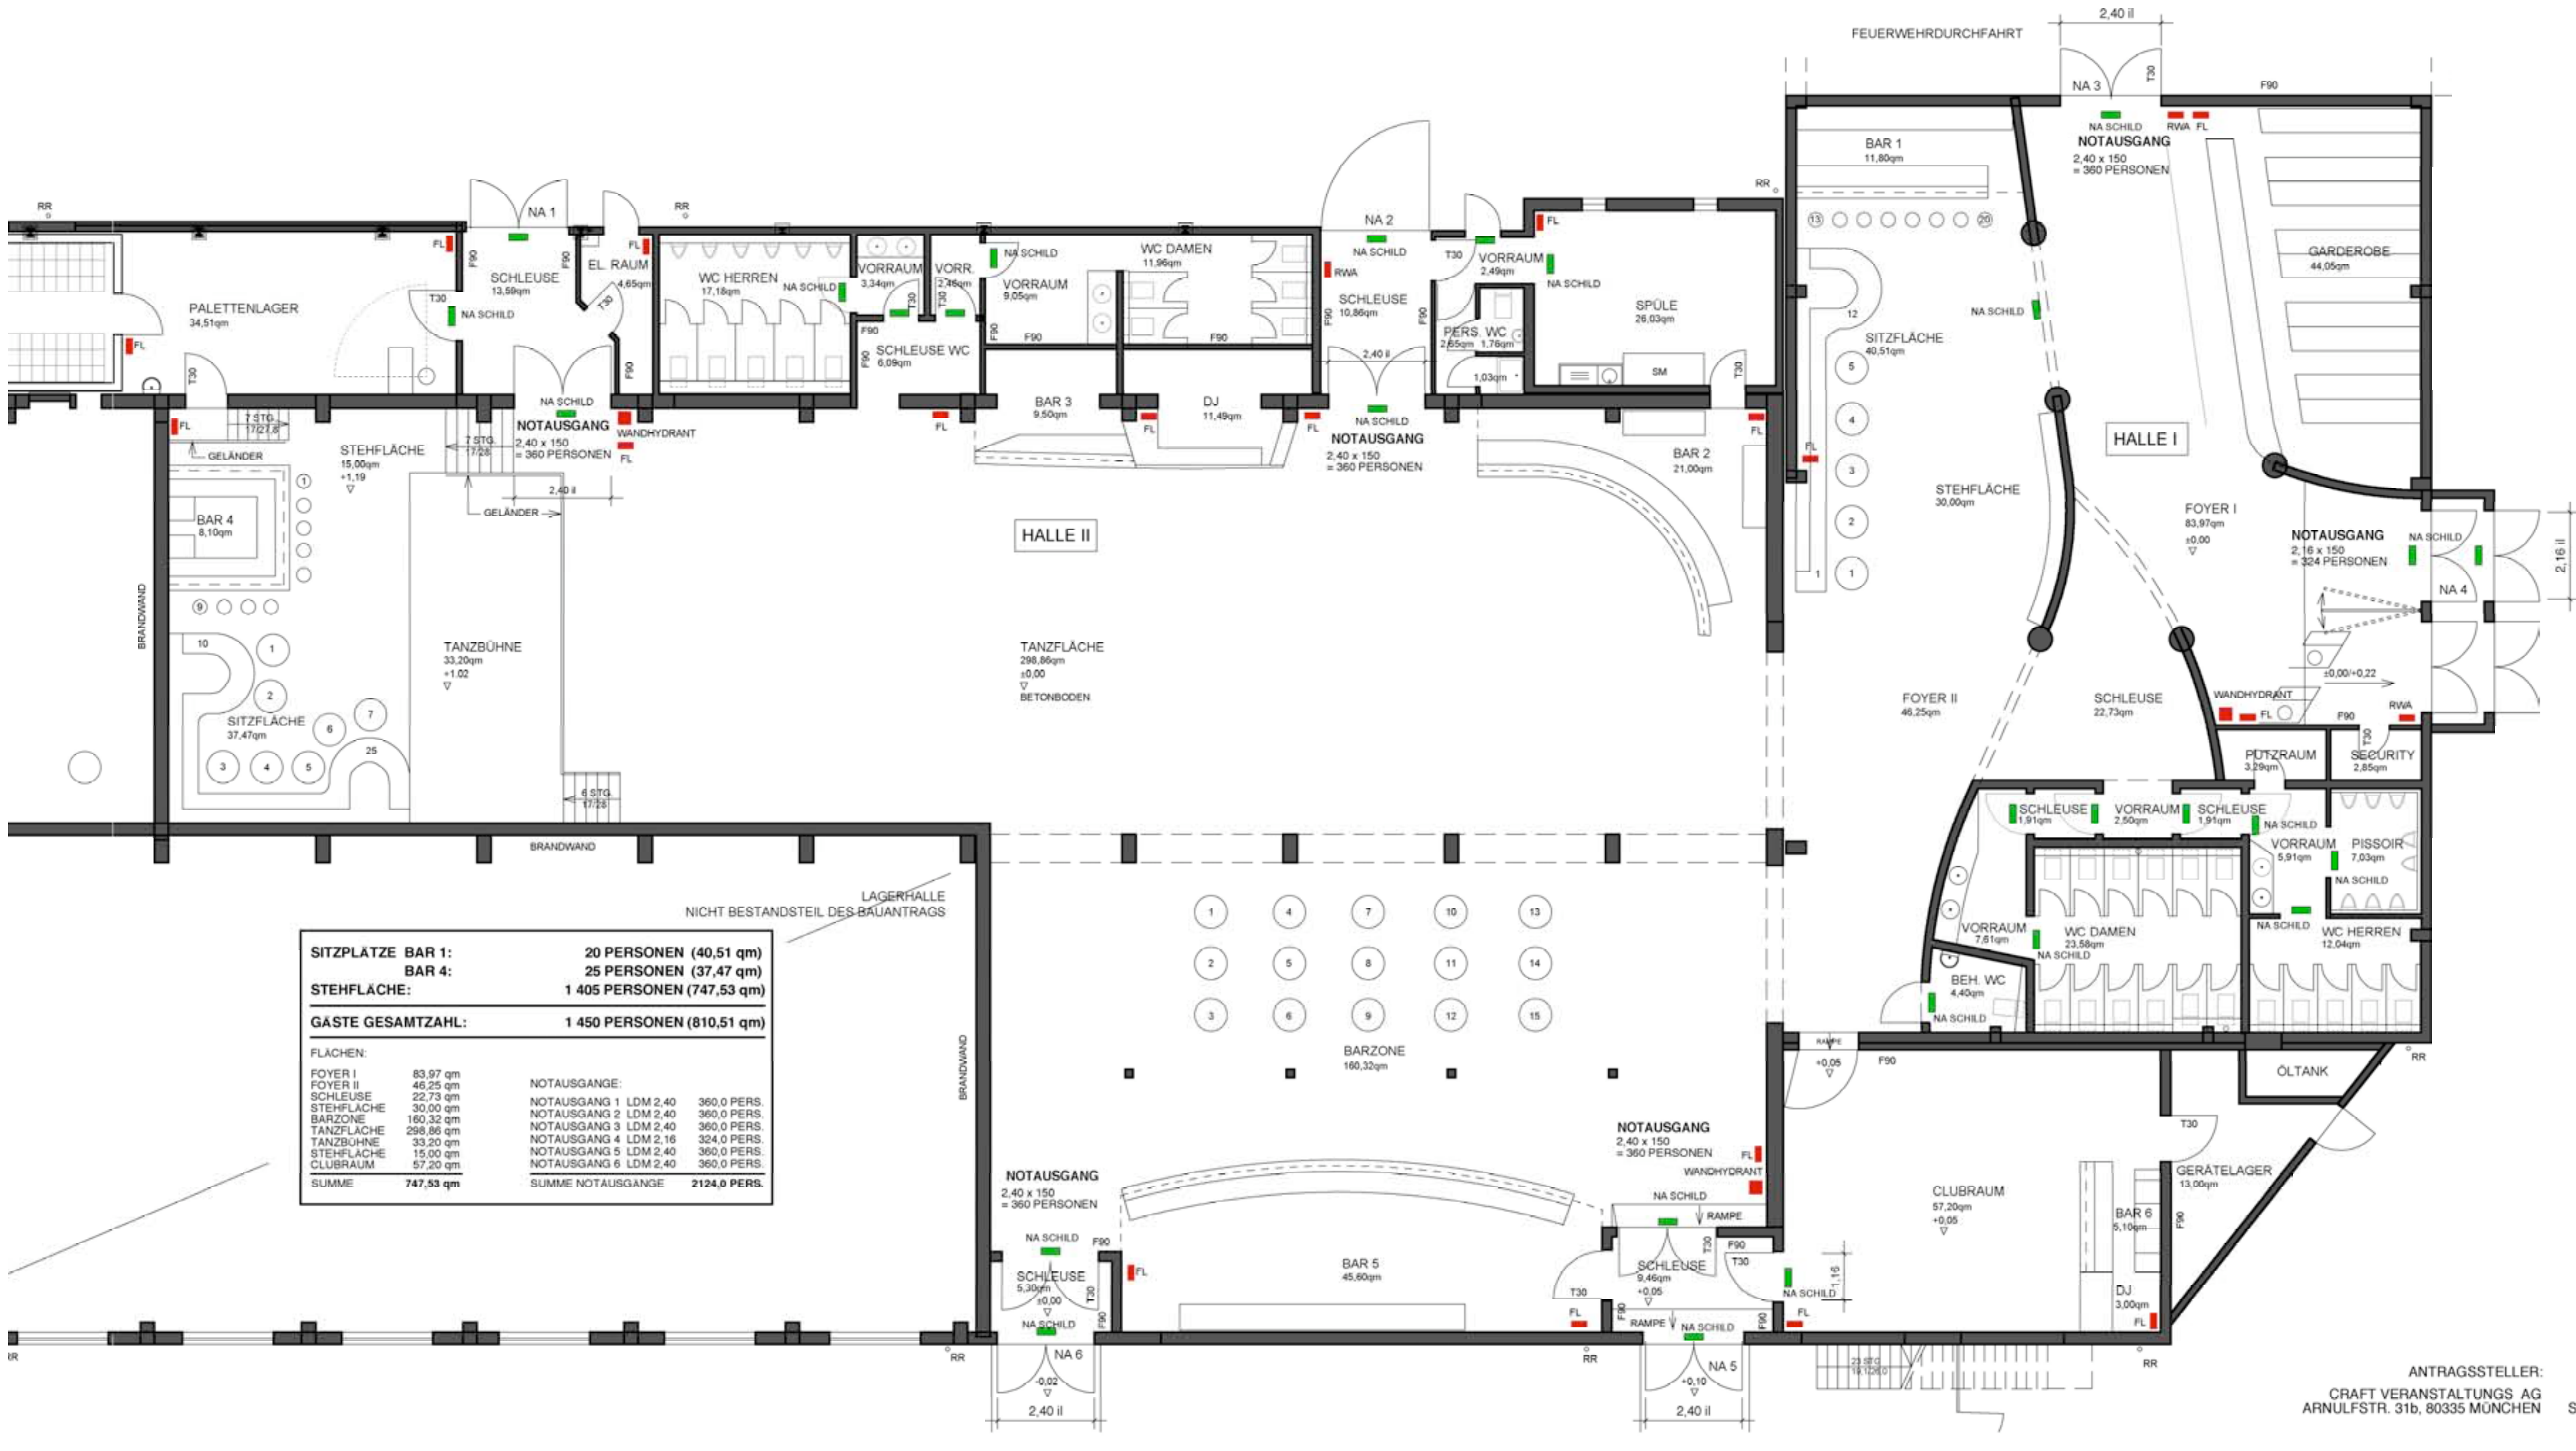

SITZPLÄTZE BAR 1:	20 PERSONEN (40,51 qm)
BAR 4:	25 PERSONEN (37,47 qm)
STEHFLÄCHE:	1 405 PERSONEN (747,53 qm)
GÄSTE GESAMTZAHl:	1 450 PERSONEN (810,51 qm)
FLÄCHEN:	
FOYER I	83,97 qm
FOYER II	46,25 qm
SCHLEUSE	22,73 qm
STEHFLÄCHE	30,00 qm
BARZONE	160,32 qm
TANZFLÄCHE	288,86 qm
TANZBUHNE	33,20 qm
STEHFLÄCHE	15,00 qm
CLUBRAUM	57,20 qm
SUMME	747,53 qm
NOTAUSGANGE:	
NOTAUSGANG 1 LDM 2,40	360,0 PERS.
NOTAUSGANG 2 LDM 2,40	360,0 PERS.
NOTAUSGANG 3 LDM 2,40	360,0 PERS.
NOTAUSGANG 4 LDM 2,16	324,0 PERS.
NOTAUSGANG 5 LDM 2,40	360,0 PERS.
NOTAUSGANG 6 LDM 2,40	360,0 PERS.
SUMME NOTAUSGANGE	2124,0 PERS.

ANTRAGSSTELLER: CRAFT VERANSTALTUNGS AG
 ARCHITEKT: ARCHITECT
 ARNULFSTR. 31b, 80335 MÜNCHEN
 SCHRAGENHOFSTRASSE 35, 80992 MÜNCHEN

BESTUHLUNGSPLAN DISKOBETRIEB
 LANDSBERGER STR. 185, 80687 MÜNCHEN
 MARTIN COTTER B. ARCH. (N.U.) ARCHITEKT SCHRAGENHOFSTR. 35, 80992 MÜNCHEN, TEL. 089 / 54508258 STAND: 23.05.06